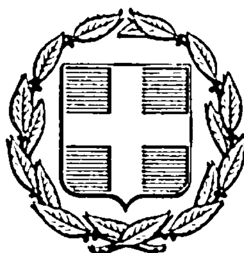



# ΕΦΗΜΕΡΙΣ ΤΗΣ ΚΥΒΕΡΝΗΣΕΩΣ
## ΤΗΣ ΕΛΛΗΝΙΚΗΣ ΔΗΜΟΚΡΑΤΙΑΣ

ΕΝ ΑΘΗΝΑΙΣ ΤΗι 3 ΜΑΡΤΙΟΥ 1976 | ΤΕΥΧΟΣ ΤΕΤΑΡΤΟΝ | ΑΡΙΘΜΟΣ ΦΥΛΛΟΥ 66


## ΠΕΡΙΕΧΟΜΕΝΑ

### ΑΠΑΛΛΟΤΡΙΩΣΕΙΣ

**ΑΝΑΚΟΙΝΩΣΕΙΣ**



### ΠΟΛΕΟΔΟΜΙΑ

**ΑΠΟΦΑΣΕΙΣ**



**ΑΝΑΚΟΙΝΩΣΕΙΣ**



## ΑΠΑΛΛΟΤΡΙΩΣΕΙΣ

**ΑΝΑΚΟΙΝΩΣΕΙΣ**

Ἀριθ. Α. 5741/335/Ν.9018. (1)

Περὶ εἰδοποιήσεως τῆς γενομένης παρακαταθέσεως ἀποζημιώσεως ἐξ ἀναγκαστικῆς ἀπαλλοτριώσεως, πρὸς μεταφορὰν κατολισθανόντων οἰκισμῶν Χατζῆ, Κούμαρη καὶ Παρασκευῆς εἰς Μεσσηνέζη - Ἀχαΐας.

### Ο ΥΠΟΥΡΓΟΣ ΟΙΚΟΝΟΜΙΚΩΝ

Ἔχοντες ὑπ' ὄψει τὰ ἄρθρα 7 καὶ 24 τοῦ Α.Ν. 1731/1939 «περὶ ἀναγκαστικῶν ἀπαλλοτριώσεων», ὡς οὗτος συνεπληρώθη ἢ ἐτροποποιήθη μεταγενεστέρως, φέρομεν εἰς γνῶσιν τῶν κάτωθι ἀναφερομένων, ἤτοι:

α) Τῶν κεκτημένων ἢ ἀξιούντων δικαιώματα κυριότητος ἐπὶ τῶν δυνάμει τῆς ὑπ' ἀριθ. Γ. 141/732/5.2.1968 ὑπουργικῆς ἀποφάσεως (ΦΕΚ 27/1968 τ. Δ') ἀναγκαστικῶς ἀπαλλοτριωθέντων ἀκινήτων πρὸς μεταφορὰν κατολισθαινόντων οἰκισμῶν Χατζῆ, Κούμαρη καὶ Παρασκευῆς εἰς Μεσσηνέζη - Ἀχαΐας.

β) Τῶν τυχὸν ἐπὶ τῶν ἀκινήτων τούτων ἐγγεγραμμένων ἐνυποθήκων ἢ κατασχόντων δανειστῶν ἢ τρίτων διεκδικητῶν, ὅτι ἡ δυνάμει τῆς ὑπ' ἀριθ. 517/26.3.75 ἀποφάσεως τοῦ Μονομελοῦς Πρωτοδικείου Πατρῶν, καθορισθεῖσα προσωρινὴ ἀποζημίωσις, δι' ἅπαντα τὰ ἐπικείμενα τῆς ὑπ' ἀριθ. Χ1 ἰδιοκτησίας, ὡς ταῦτα ἐμφαίνονται εἰς τὸν ἀπὸ 24.4.74 συμπληρωματικὸν πίνακα, κατετέθη εἰς τὸ Ταμεῖον Παρακαταθηκῶν καὶ Δανείων ἐπαρχιακὸν Γραφεῖον Αἰγίου, ἐκδοθέντος τοῦ ὑπ' ἀριθ. 8332/27.8.1975 γραμματίου συστάσεως παρακαταθήκης συνολικοῦ ποσοῦ δραχμῶν τετρακοσίων ἑβδομήκοντα τεσσάρων χιλιάδων, διακοσίων πεντήκοντα (474.250), ἀποδοτέων εἰς τὸν κατὰ νόμον ἀναγνωρισθέντα δικαιοῦχον Λεωνίδαν Ράπτην.

Ἡ παροῦσα δημοσιευθήτω διὰ τῆς Ἐφημερίδος τῆς Κυβερνήσεως.

Ἐν Ἀθήναις τῇ 23 Φεβρουαρίου 1976

Ἐντολῇ Ὑπουργοῦ

Ὁ Διευθυντὴς

Ν. ΠΑΠΑΪΩΑΝΝΟΥ

Ἀριθ. 1060/Φ.97Α. (2)

Περὶ εἰδοποιήσεως τῆς γενομένης παρακαταθέσεως ἀποζημιώσεως ἐξ ἀναγκαστικῆς ἀπαλλοτριώσεως ἀκινήτων πρὸς κατασκευὴν τῆς ἐθνικῆς ὁδοῦ Ἰτέας—Ναυπάκτου—Ἀντιρρίου Παραλλαγὴ Χαμοπάσας, τμῆμα Γαλαξείδι—Κίσσελι.

## Ο ΥΠΟΥΡΓΟΣ ΔΗΜΟΣΙΩΝ ΕΡΓΩΝ

Ἔχοντες ὑπ' ὄψει τὰ ἄρθρα 7 καὶ 8 τοῦ Ν.Δ. 797/1971 «περὶ ἀναγκαστικῶν ἀπαλλοτριώσεων», φέρομεν εἰς γνῶσιν τῶν κάτωθι ἀναφερομένων:

α) Τῶν κεκτημένων ἢ ἀξιούντων δικαιώματα κυριότητος ἐπὶ τῶν δυνάμει τῆς ὑπ' ἀριθ. Δ. 5364/5251/30.7.73 ἀποφάσεως (ΦΕΚ 203/73 τ. Δ') ἀναγκαστικῶς ἀπαλλοτριωθέντων ἀκινήτων πρὸς κατασκευὴν τῆς ἐθνικῆς ὁδοῦ Ἰτέας—Ναυπάκτου—Ἀντιρρίου Παραλλαγὴ Χαμοπάσας, τμῆμα Γαλαξείδι—Κίσσελι.

β) Τῶν τυχὸν ἐπὶ τῶν ἀκινήτων τούτων ἐγγεγραμμένων ἐνυποθήκων ἢ κατασχόντων δανειστῶν ἢ τρίτων διεκδικητῶν, ὅτι ἡ δυνάμει τῆς ὑπ' ἀριθ. 157/9.10.1975 ἀποφάσεως τοῦ Μονομελοῦς Πρωτοδικείου Παρνασσίδος καθορισθεῖσα προσωρινὴ ἀποζημίωσις, δι' ἅπαντα τὰ ἀκίνητα, μετὰ τῶν ἐπικειμένων, ὡς ταῦτα εἰκονίζονται εἰς τὸ οἰκεῖον κτηματολογικὸν διάγραμμα καὶ τὸν σχετικὸν κτηματολογικὸν πίνακα, κατετέθη εἰς τὸ Ταμεῖον Παρακαταθηκῶν καὶ Δανείων ἐκδοθέντος πρὸς τοῦτο τοῦ ὑπ' ἀριθ. 4845/29.1.76 γραμματίου συστάσεως παρακαταθήκης παρὰ τοῦ γραφείου Ἀμφίσσης διὰ συνολικὸν ποσὸν ἓξ ἑκατομμυρίων τριακοσίων δέκα πέντε χιλιάδων ἑξακοσίων τριάκοντα δραχμῶν (6.315.630).

Ἡ ἀποζημίωσις αὕτη εἶναι ἀποδοτέα εἰς τοὺς κατὰ νόμον δικαιούχους.

Ἡ παροῦσα δημοσιευθήτω διὰ τῆς Ἐφημερίδος τῆς Κυβερνήσεως.

Ἐν Ἀθήναις τῇ 20 Φεβρουαρίου 1976

Ἐντολῇ Ὑπουργοῦ
Ὁ Διευθυντής
ΑΛ. ΒΑΦΕΙΑΔΗΣ

Ἀριθ. Α. 998. (3)

Περὶ εἰδοποιήσεως τῆς γενομένης καταθέσεως ἀποζημιώσεως ἀκινήτων ἀπαλλοτριωθέντων πρὸς διάνοιξιν τῆς ὁδοῦ Θεσσαλονίκης—Κατερίνης, τμῆμα Θεσσαλονίκης—Λουδία (κτημ. περιοχῆς Σίνδου) Α/Α 189.

## Ο ΥΠΟΥΡΓΟΣ ΔΗΜΟΣΙΩΝ ΕΡΓΩΝ

Ἔχοντες ὑπ' ὄψει τὰ ἄρθρα 7 καὶ 24 τοῦ ὑπ' ἀριθ. 1731/1939 Α.Ν. «περὶ ἀναγκαστικῶν ἀπαλλοτριώσεων», φέρομεν εἰς γνῶσιν τῶν κεκτημένων ἢ ἀξιούντων δικαιώματα κυριότητος ἐπὶ τῶν ἀκινήτων τῶν ἀπαλλοτριωθέντων δυνάμει τῆς ὑπ' ἀριθ. Δ. 5593/4131/1966 κοινῆς ἀποφάσεως τῶν Ὑπουργῶν Οἰκονομικῶν καὶ Δημοσίων Ἔργων (ΦΕΚ 104/66 τ. Δ'), διὰ τὴν διάνοιξιν τῆς ὁδοῦ Θεσσαλονίκης—Κατερίνης, τμῆμα Θεσσαλονίκης—Λουδία (κτημ. περιοχῆς Σίνδου) Α/Α 189, ὡς καὶ τῶν τυχὸν ἐπὶ τῶν ἀκινήτων τούτων ἐγγεγραμμένων ἐνυποθήκων ἢ κατασχόντων δανειστῶν ἢ τρίτων ἐν γένει διεκδικητῶν ὅτι ἡ διὰ τῆς ὑπ' ἀριθ. 233/1973 ἀποφάσεως τοῦ Ἐφετείου Θεσσαλονίκης καθορισθεῖσα ὁριστικὴ ἀποζημίωσις τῶν ὡς ἄνω ἀκινήτων, κατετέθη εἰς τὸ Ταμεῖον Παρακαταθηκῶν καὶ Δανείων ἐκδοθέντος ἐπὶ τοῦ γραφείου Παρακαταθηκῶν Θεσσαλονίκης τοῦ ὑπ' ἀριθ. 204187/12.12.1975 γραμματίου συστάσεως παρακαταθήκης συνολικοῦ ποσοῦ δρχ. ἓξ χιλιάδων τετρακοσίων πεντήκοντα (6.450).

Ἡ παροῦσα δημοσιευθήτω διὰ τῆς Ἐφημερίδος τῆς Κυβερνήσεως.

Ἐν Ἀθήναις τῇ 20 Φεβρουαρίου 1976

Ἐντολῇ Ὑπουργοῦ
Ὁ Διευθυντής
ΑΛ. ΒΑΦΕΙΑΔΗΣ

Ἀριθ. Α. 1061 (4)

Περὶ εἰδοποιήσεως τῆς γενομένης καταθέσεως ἀποζημιώσεως ἀκινήτων ἀπαλλοτριωθέντων πρὸς διάνοιξιν τῆς ἐθνικῆς ὁδοῦ Κορίνθου—Πατρῶν (δευτερ. παράλληλοι ὁδοὶ τοῦ τμήματος Κιάτου Στομίου) Διάβασις 10 Α/Α 25.

## Ο ΥΠΟΥΡΓΟΣ ΔΗΜΟΣΙΩΝ ΕΡΓΩΝ

Ἔχοντες ὑπ' ὄψει τὰ ἄρθρα 7 καὶ 24 τοῦ ὑπ' ἀριθ. 1731/1939 Α.Ν. «περὶ ἀναγκαστικῶν ἀπαλλοτριώσεων», φέρομεν εἰς γνῶσιν τῶν κεκτημένων ἢ ἀξιούντων δικαιώματα κυριότητος ἐπὶ τῶν ἀκινήτων τῶν ἀπαλλοτριωθέντων δυνάμει τῆς ὑπ' ἀριθ. Δ. 5362/3714/64 κοινῆς ἀποφάσεως τῶν Ὑπουργῶν Οἰκονομικῶν καὶ Δημοσίων Ἔργων (ΦΕΚ 120/64 τ. Δ'), διὰ τὴν διάνοιξιν τῆς ἐθνικῆς ὁδοῦ Κορίνθου—Πατρῶν (δευτερ. παράλληλοι ὁδοὶ τοῦ τμήματος Κιάτου Στομίου) Διάβασις 10 Α/Α 25, ὡς καὶ τῶν τυχὸν ἐπὶ τῶν ἀκινήτων τούτων ἐγγεγραμμένων ἐνυποθήκων ἢ κατασχόντων δανειστῶν ἢ τρίτων ἐν γένει διεκδικητῶν, ὅτι ἡ διὰ τῆς ὑπ' ἀριθ. 213/21.2.73 ἀποφάσεως τοῦ Πολυμελοῦς Πρωτοδικείου Κορίνθου καθορισθεῖσα ὁριστικὴ ἀποζημίωσις τῶν ὡς ἄνω ἀκινήτων, κατετέθη εἰς τὸ Ταμεῖον Παρακαταθηκῶν καὶ Δανείων ἐκδοθέντος ἐπὶ τοῦ γραφείου Παρακαταθηκῶν Ξυλοκάστρου τοῦ ὑπ' ἀριθ. 3943/8.2.1976 γραμματίου συστάσεως παρακαταθήκης συνολικοῦ ποσοῦ δρχ. ἑκατὸν ἑξήκοντα ἐννέα χιλ. διακοσίας (169.200).

Ἡ παροῦσα δημοσιευθήτω διὰ τῆς Ἐφημερίδος τῆς Κυβερνήσεως.

Ἐν Ἀθήναις τῇ 20 Φεβρουαρίου 1976

Ἐντολῇ Ὑπουργοῦ
Ὁ Διευθυντής
ΑΛ. ΒΑΦΕΙΑΔΗΣ

(5)

Περὶ εἰδοποιήσεως τῆς γενομένης καταθέσεως ὑπὸ τῆς ΔΕΗ ἀποζημιώσεως δι' ἀναγκαστικὴν ἀπαλλοτρίωσιν ἐκτάσεως εἰς τὸν Νομὸν Κεφαλληνίας.

## ΔΗΜΟΣΙΑ ΕΠΙΧΕΙΡΗΣΙΣ ΗΛΕΚΤΡΙΣΜΟΥ

Ἡ Δημοσία Ἐπιχείρησις Ἠλεκτρισμοῦ (ΔΕΗ) ἑδρεύουσα ἐν Ἀθήναις (ὁδὸς Χαλκοκονδύλη 30), γνωστοποιεῖ πρὸς ἅπαντας τοὺς ἐνδιαφερομένους καὶ δὴ τοὺς κεκτημένους ἢ ἀξιοῦντας δικαιώματα κυριότητος ἢ ἄλλα ἐμπράγματα τοιαῦτα ἐπὶ τῆς κατωτέρω ἀναφερομένης ἐκτάσεως, ὅτι πρὸς συντέλεσιν τῆς δυνάμει τῆς ὑπ' ἀριθ. Ε. 986/19.2.75 (ΦΕΚ Δ' 42/28.2.75) ἀποφάσεως Νομάρχου Κεφαλληνίας, κηρυχθείσης ἀναγκαστικῆς ἀπαλλοτριώσεως ἐπὶ ἐκτάσεως κειμένης ἐντὸς τῆς περιοχῆς τοῦ Νομοῦ Κεφαλληνίας, κατέθεσεν αὐτὴ εἰς τὸ Ταμεῖον Παρακαταθηκῶν καὶ Δανείων τὴν σχετικὴν ἀποζημίωσιν, ὡς αὕτη καθωρίσθη διὰ τῆς ὑπ' ἀριθ. 97/1975 ἀποφάσεως τοῦ Μονομελοῦς Πρωτοδικείου Κεφαλληνίας, ἐκδοθέντος τοῦ ὑπ' ἀριθ. Β. 410020/10.2.1976 γραμματίου συστάσεως παρακαταθήκης, ἔχοντος ἐπὶ λέξει οὕτω:

ΤΑΜΕΙΟΝ ΠΑΡΑΚΑΤΑΘΗΚΩΝ ΚΑΙ ΔΑΝΕΙΩΝ
ΚΕΝΤΡΙΚΗ ΥΠΗΡΕΣΙΑ ΕΝ ΑΘΗΝΑΙΣ
ΓΡΑΜΜΑΤΙΟΝ ΣΥΣΤΑΣΕΩΣ ΠΑΡΑΚΑΤΑΘΗΚΗΣ

Β Νο 410020 ΠΟΣΟΥ ΔΡΧ. 774.750

Ἡ Δημοσία Ἐπιχείρησις Ἠλεκτρισμοῦ κατέθηκεν εἰς τὸ Ταμεῖον Παρακαταθηκῶν καὶ Δανείων δραχμὰς ἑπτακοσίας ἑβδομήκοντα τέσσαρας χιλιάδας ἑπτακοσίας πεντήκοντα ἐπὶ τῇ κατωτέρω αἰτίᾳ:

Δι' ἀποζημίωσιν ἀπαλλοτριωθέντο ἀκινήτου εἰς τὴν κτηματικὴν περιοχὴν τοῦ Νομοῦ Κεφαλληνίας, δυνάμει τῆς ὑπ' ἀριθ. Ε. 986/19.2.1975 ἀποφάσεως Νομάρχου Κεφαλληνίας (ΦΕΚ Δ' 42/28.2.75) διὰ τὴν ἐπέκτασιν τοῦ ΔΗΣ Κεφαλληνίας, καθορισθεῖσαν διὰ τῆς ὑπ' ἀριθ. 97/1975

ἀποφάσεως τοῦ Μονομελοῦς Πρωτοδικείου Κεφαλληνίας καὶ ἀποδοτέαν εἰς τοὺς ἀναγνωρισθησομένους δικαιούχους.

Σχετικὸν κτηματολογικὸν διάγραμμα: 10730/30.10.73.

Ἐν Ἀθήναις τῇ 10 Φεβρουαρίου 1976

Ὁ Προϊστάμενος τοῦ Τμήματος
Σ. ΧΑΛΑΖΩΝΙΤΗΣ

Ὁ Ταμίας
Ν. ΣΙΜΟΥ

Ὁ Διευθυντὴς
Χ. ΜΑΣΤΕΛΛΟΣ

(6)

Περὶ εἰδοποιήσεως τῆς γενομένης καταθέσεως ὑπὸ τῆς ΔΕΗ ἀποζημιώσεως δι' ἀναγκαστικὴν ἀπαλλοτρίωσιν ἐκτάσεως καὶ συσταθεῖσαν δουλείαν εἰς τοὺς Νομοὺς Ἀργολίδος καὶ Ἀρκαδίας.

ΔΗΜΟΣΙΑ ΕΠΙΧΕΙΡΗΣΙΣ ΗΛΕΚΤΡΙΣΜΟΥ

Ἡ Δημοσία Ἐπιχείρησις Ἠλεκτρισμοῦ (ΔΕΗ) ἑδρεύουσα ἐν Ἀθήναις (ὁδὸς Χαλκοκονδύλη 30), γνωστοποιεῖ πρὸς ἅπαντας τοὺς ἐνδιαφερομένους καὶ δὴ τοὺς κεκτημένους ἢ ἀξιοῦντας δικαιώματα κυριότητος ἢ ἄλλα ἐμπράγματα τοιαῦτα ἐπὶ τῆς κατωτέρω ἀναφερομένης ἐκτάσεως, ὅτι πρὸς συντέλεσιν τῆς δυνάμει τῆς ὑπ' ἀριθ. Β. 1271/3855/31.12.74 καὶ 32191/10013/31.12./74 (ΦΕΚ (Δ' 6/15.1.75) κοινῶν ὑπουργικῶν ἀποφάσεων, κηρυχθείσης ἀναγκαστικῆς ἀπαλλοτριώσεως καὶ συσταθείσης δουλείας ἐπὶ ἐκτάσεως κειμένης ἐντὸς τῆς κτηματικῆς περιοχῆς τῶν Νομῶν Ἀργολίδος καὶ Ἀρκαδίας, κατέθεσεν αὕτη εἰς τὸ Ταμεῖον Παρακαταθηκῶν καὶ Δανείων τὴν σχετικὴν ἀποζημίωσιν, ὡς αὕτη καθωρίσθη διὰ τῆς ὑπ' ἀριθ. 308/75 ἀποφάσεως τοῦ Μονομελοῦς Πρωτοδικείου Ναυπλίου, ἐκδοθέντος τοῦ ὑπ' ἀριθ. Β. 410019/10.2.76 γραμματίου συστάσεως παρακαταθήκης, ἔχοντος ἐπὶ λέξει οὕτω:

ΤΑΜΕΙΟΝ ΠΑΡΑΚΑΤΑΘΗΚΩΝ ΚΑΙ ΔΑΝΕΙΩΝ

ΚΕΝΤΡΙΚΗ ΥΠΗΡΕΣΙΑ ΕΝ ΑΘΗΝΑΙΣ

ΓΡΑΜΜΑΤΙΟΝ ΣΥΣΤΑΣΕΩΣ ΠΑΡΑΚΑΤΑΘΗΚΗΣ
Β Νο 410019 ΠΟΣΟΥ ΔΡΧ. 77.885

Ἡ Δημοσία Ἐπιχείρησις Ἠλεκτρισμοῦ κατέθηκεν εἰς τὸ Ταμεῖον Παρακαταθηκῶν καὶ Δανείων δραχμὰς ἑβδομήκοντα ἑπτὰ χιλιάδας ἑπτακοσίας ὀγδοήκοντα πέντε (77.785) ἐπὶ τῇ κατωτέρω αἰτίᾳ:

Δι' ἀποζημίωσιν ἀπαλλοτριωθέντος ἀκινήτου εἰς τὰς κτηματικὰς περιοχὰς τῶν Νομῶν Ἀργολίδος καὶ Ἀρκαδίας, δυνάμει τῶν ὑπ' ἀριθ. Β. 1271/3855/31.12.1974 καὶ Α. 32191/10013/31.12.75 (ΦΕΚ Δ' 6/15.1.75) κοινῶν ὑπουργικῶν ἀποφάσεων διὰ τὴν ἐγκατάστασιν τῆς Γ.Μ. 150 ΚV Ἄργους ΙΙ—Ἄστρους, καθορισθεῖσαν διὰ τῆς ὑπ' ἀριθ. 308/1975 ἀποφάσεως τοῦ Μονομελοῦς Πρωτοδικείου Ναυπλίου καὶ ἀποδοτέαν εἰς τοὺς ἀναγνωρισθησομένους δικαιούχους.

Σχετικὸν κτηματολογικὸν διάγραμμα 31871/1973 (φύλλα 3—6).

Ἐν Ἀθήναις τῇ 10 Φεβρουαρίου 1976

Ὁ Προϊστάμενος τοῦ Τμήματος
Σ. ΧΑΛΑΖΩΝΙΤΗΣ

Ὁ Ταμίας
Ν. ΣΙΜΟΥ

Ὁ Διευθυντὴς
Χ. ΜΑΣΤΕΛΛΟΣ

# ΠΟΛΕΟΔΟΜΙΑ

## ΑΠΟΦΑΣΕΙΣ

Ἀριθ. 9498/75 (7)

Περὶ καθορισμοῦ Κεντρικοῦ Τμήματος Οἰκισμοῦ Πύργου Ν. Θεσσαλονίκης.

Ο ΝΟΜΑΡΧΗΣ ΘΕΣΣΑΛΟΝΙΚΗΣ

Ἔχοντες ὑπ' ὄψει τὰς διατάξεις:

1) Τοῦ ἀπὸ 17 Ἰουλίου 1923 Ν. Δ/τος «περὶ σχεδίων πόλεων κλπ.».

2) Τοῦ ἄρθρου 1 τοῦ ὑπ' ἀριθ. 314/1968 Α.Ν. «περὶ παροχῆς εἰς τὸν Ὑπουργὸν Β. Ἑλλάδος καὶ τοὺς Νομάρχας, ἁρμοδιοτήτων ἐπὶ θεμάτων ἐγκρίσεως, ἐπεκτάσεως ἢ τροποποιήσεως σχεδίων πόλεων καὶ κωμῶν», ὡς τοῦτο ἐτροποποιήθη μεταγενεστέρως διὰ τοῦ Ν. Δ/τος 1018/1971.

3) Τὰς διατάξεις τοῦ Ν. Δ/τος 532/1970 «περὶ συμπληρώσεως τῶν διατάξεων, περὶ διοικητικῆς ἀποκεντρώσεως» καὶ τοῦ ὑπ' ἀριθ. 712/1970 ἐκτελεστικοῦ αὐτοῦ Β. Δ/τος «περὶ καθορισμοῦ τῶν διατηρουμένων ὑπὲρ τοῦ Ὑπουργοῦ κλπ. ἁρμοδιοτήτων», ὡς καὶ τὴν ὑπ' ἀριθ. Λ.7/16/11/7. 10.1970 κοινὴν ἀπόφασιν τοῦ Ὑπουργῶν Προεδρίας Κυβερνήσεως, Ἐσωτερικῶν καὶ Δημοσίων καὶ δὴ τοῦ ἄρθρου 4 αὐτῆς.

4) Τοῦ ἀπὸ 15 Ἰουλίου 1968 Β. Δ/τος, ὡς ἐτροποποιήθη διὰ τοῦ ἀπὸ 6.11.73 Π. Δ/τος «περὶ καθορισμοῦ τῶν ὅρων καὶ περιορισμῶν δομήσεως τῶν οἰκοπέδων, τῶν κειμένων ἐντὸς τῶν ὁρίων τῶν νομίμως ὑφισταμένων πρὸ τοῦ ἔτους 1923 οἰκισμῶν τῶν στερουμένων ἐγκεκριμένου ρυμοτομικοῦ σχεδίου.

Ἰδόντες καί:

α) Τὴν ὑπ' ἀριθ. 23354/29.9.1969 ἀναφορὰν τῆς παρ' ἡμῖν Δ.Τ.Υ.Ν.Θ.

β) Τὴν ἀπὸ 29.9.1969 ἔκθεσιν τοῦ Τμήματος Πολεοδομικῶν Ἐφαρμογῶν τῆς Δ.Τ.Υ.Ν.Θ. δι' ἧς καθωρίσθησαν τὰ ὅρια τοῦ Οἰκισμοῦ, μετὰ τοῦ συνημμένου αὐτῇ σκαριφήματος.

γ) Τὸ ἀπὸ 26.6.75 τεθεωρημένον παρὰ τοῦ Δ/ντοῦ Τεχνικῶν Ὑπηρεσιῶν Νομοῦ Θεσσαλονίκης, τοπογραφικὸν σκαρίφημα οἰκισμοῦ Πύργου Ν. Θεσσαλονίκης.

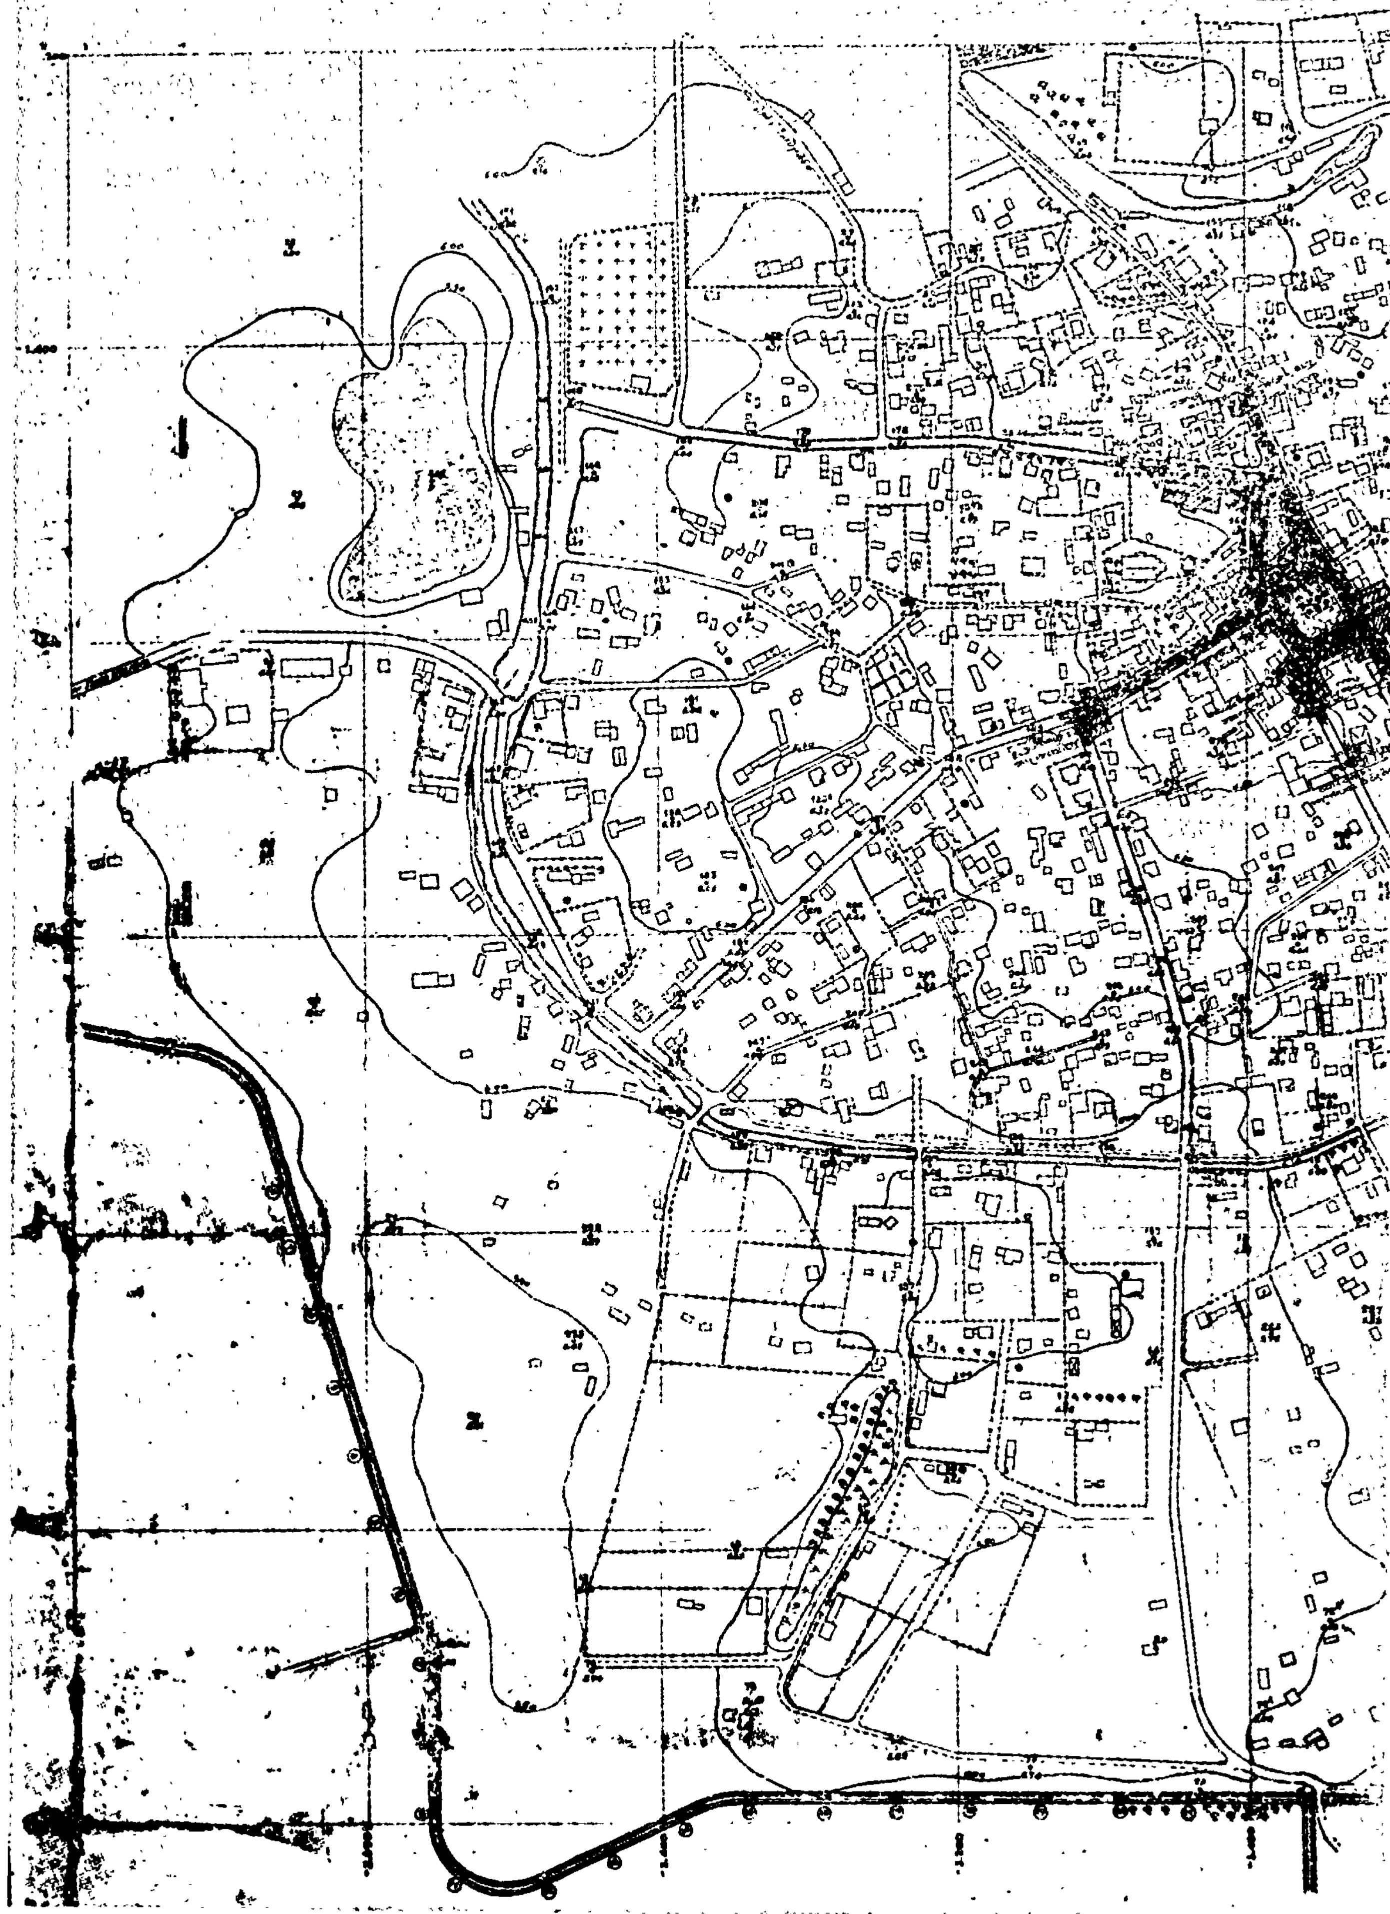
δ) Τὰς ὑπ' ἀριθ. 337/26.6.75, 509/23.10.1975 πράξεις γνωμοδοτήσεως τοῦ Περιφερειακοῦ Συμβουλίου Δημοσίων Ἔργων (Τμῆμα Ν. Θεσσαλονίκης), ἀποφασίζομεν:

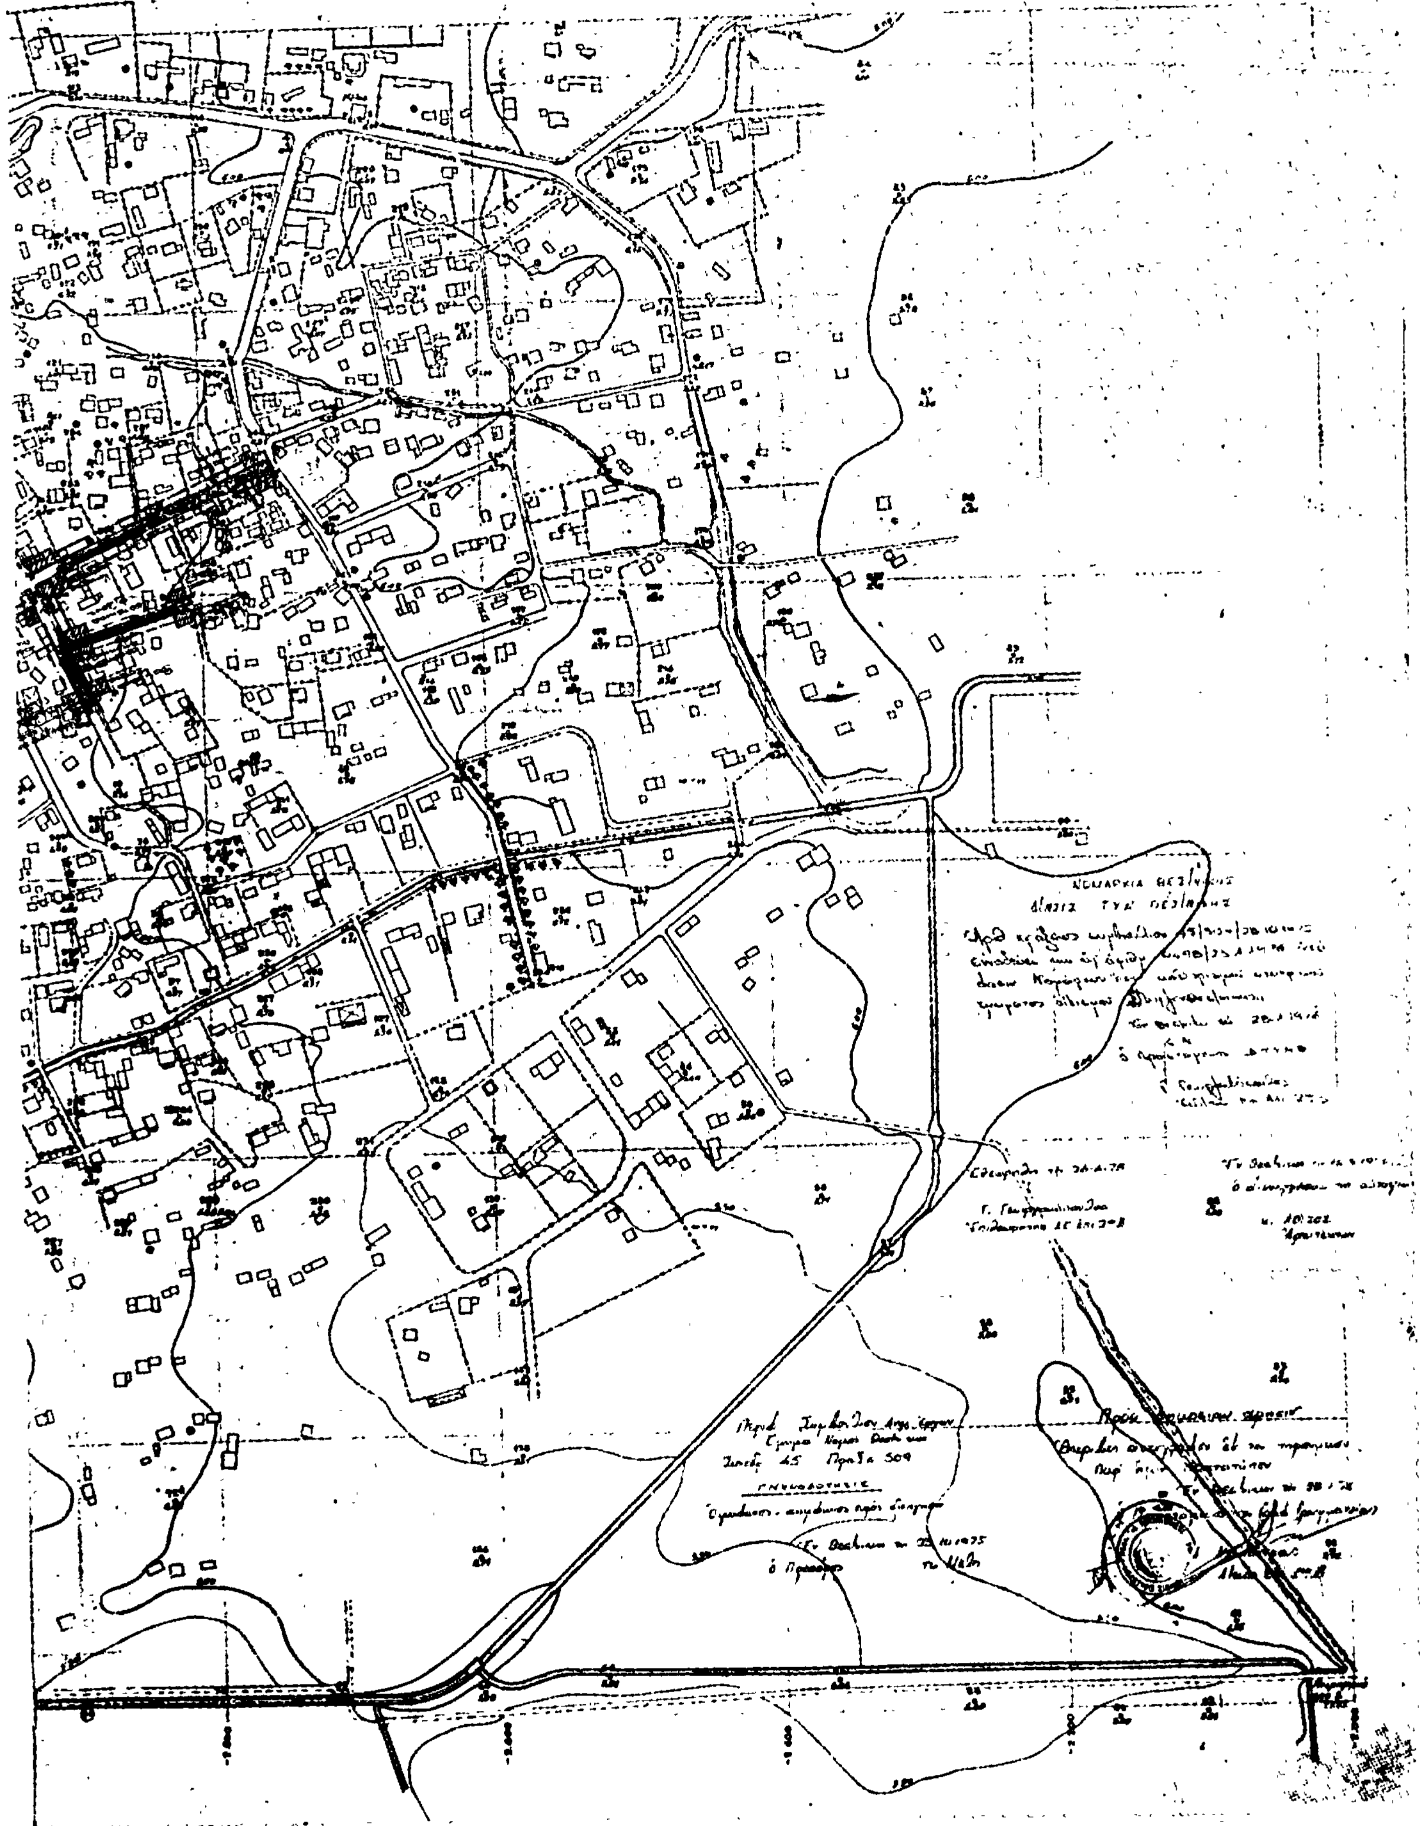
Καθορίζομεν τὸ Κεντρικὸν Τμῆμα τοῦ Οἰκισμοῦ Πύργου, ὡς τοῦτο εἰκονίζεται δι' ἐρυθρᾶς ὑπὸ στοιχεῖα Α—Β—Γ—Δ—Ε.......Ψ'Χ'Φ'Α εἰς τὸ οἰκεῖον τοπογραφικὸν σκαρίφημα, ὅπερ ἀποτελεῖ ἀναπόσπαστον παράρτημα τῆς παρούσης.

Ἡ παροῦσα δημοσιευθήτω διὰ τῆς Ἐφημερίδος τῆς Κυβερνήσεως.

Ἐν Θεσσαλονίκῃ τῇ 23 Ἰανουαρίου 1976

Ὁ Νομαρχῶν Διευθυντὴς
Γ. ΧΡΥΣΑΝΘΟΥ


ΚΟΙΝΟΤΗΣ
ΚΛΙΜΑΞ


Σ ΠΥΡΓΟΥ
ΑΞ 1:2000

Ἀριθ. ΤΥ/417 (8)

Περὶ χαρακτηρισμοῦ τῆς ὁδοῦ Ἁγίας Αἰκατερίνης, Ν. Πιερίας, ὡς προϋφισταμένης τοῦ ἔτους 1923.

Ο ΝΟΜΑΡΧΗΣ ΠΙΕΡΙΑΣ

Ἔχοντες ὑπ' ὄψει:

1. Τὰς διατάξεις τοῦ ἄρθρου 20 τοῦ Ν. Δ/τος τῆς 17.7.1923 «περὶ σχεδίων πόλεων κλπ.».

2. Τὰς διατάξεις τῶν ἄρθρων 1 καὶ 5 τοῦ Ν. 3200/55 «περὶ διοικητικῆς ἀποκεντρώσεως», ὡς αὗται συνεπληρώθησαν διὰ τοῦ Β.Δ. 532/70 «περὶ συμπληρώσεως τῶν διατάξεων, περὶ διοικητικῆς ἀποκεντρώσεως».

3. Τὰς διατάξεις τῶν Β.Δ. 712/70, 677/71 καὶ 198/72.

4. Τὴν ἀπὸ 5.1.76 αἴτησιν τῆς Γαλάτειας Παπαζήση.

5. Τὸ ἀπὸ 29.10.1972 τοπογραφικὸν καὶ ρυμοτομικὸν διάγραμμα τῆς πόλεως Κατερίνης, εἰς ὃ ἐμφαίνεται ὡς κοινόχρηστος ἡ ἐν περιλήψει πάροδος.

6. Τὸ ὑπ' ἀριθ. 15734/16.2.75 πιστοποιητικὸν τοῦ Δήμου Κατερίνης.

7. Τὴν ὑπ' ἀριθ. 1386/15.12.75 ἔνορκον βεβαίωσιν μαρτύρων ἐνώπιον τοῦ Εἰρηνοδίκου Κατερίνης.

8. Τὸ τοπογραφικὸν διάγραμμα τὸ συνταχθὲν ὑπὸ τοῦ πολιτικοῦ μηχανικοῦ Γεωργίου Οἰκονόμου.

9. Τὸ πρακτικὸν τῆς ἀπὸ 14 Ἰανουαρίου 1976 συνεδριάσεως τοῦ Περιφερειακοῦ Συμβουλίου Δημ. Ἔργων Τμήματος Ν. Πιερίας (θέμα 4ον) δι' οὗ τοῦτο διὰ τοὺς ἐν τῇ εἰσηγήσει ἐκτιθεμένους λόγους καὶ ἐξ ὅσων ἐλέγχθησαν καὶ διετυπώθησαν ὑπὸ τῶν μελῶν τοῦ Συμβουλίου γνωμοδοτεῖ ὁμοφώνως ὅπως ἡ ἐν λόγῳ πάροδος χαρακτηρισθῇ ὡς προϋφισταμένη τοῦ ἔτους 1923. Ἐπειδὴ ἐκ τοῦ ἀνωτέρω διαγράμματος ἀποτυπώσεως Κατερίνης τοῦ ἔτους 1927 συνάγεται ὅτι ἡ ἐν περιλήψει πάροδος ὑφίσταται ὡς κοινόχρηστος ἀπὸ τοῦ ἔτους 1927, ἐκ δὲ τῆς ἐνόρκου βεβαιώσεως καὶ πιστοποιητικοῦ τοῦ Δήμου Κατερίνης ὅτι αὕτη προϋφίσταται τοῦ ἔτους 1923, οὐδὲν δὲ στοιχεῖον περὶ τοῦ ἀντιθέτου ὑφίσταται ἔστω καὶ ἐνδεικτικόν, ἀποφασίζομεν:

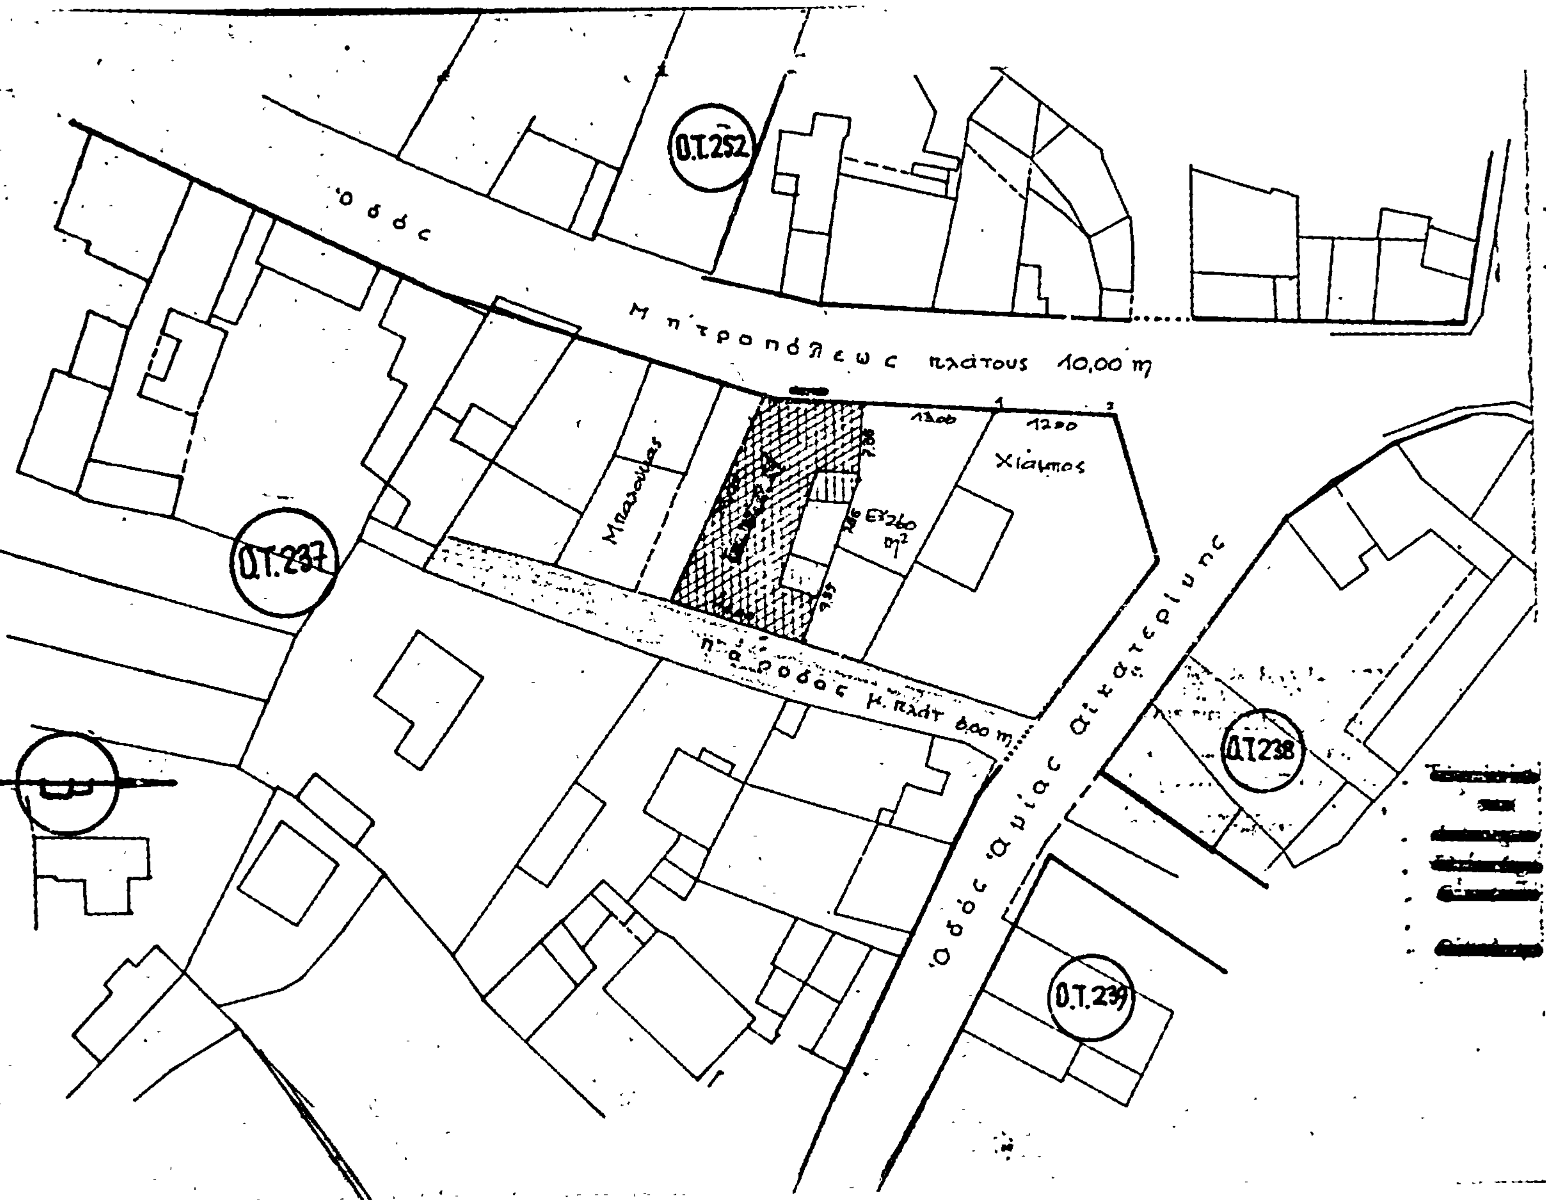
Χαρακτηρίζομεν τὴν πάροδον Ἁγ. Αἰκατερίνης τὴν ἐμφαινομένην εἰς τὸ ἀνωτέρω τοπογραφικὸν διάγραμμα δι' ἐρυθροῦ χρώματος ὡς προϋφισταμένην τοῦ ἔτους 1923.

Ἡ παροῦσα δημοσιευθήτω διὰ τῆς Ἐφημερίδος τῆς Κυβερνήσεως.

Ἐν Κατερίνῃ τῇ 21 Ἰανουαρίου 1976

Ὁ Νομαρχῶν

ΓΕΩΡΓ. ΓΙΑΚΟΥΜΗΣ


Τοπογραφικόν
παρόδου οδού Αγ. Αικατερίνης
πόλεως Κατερίνης
Κλίμαξ 1:500
Κατερίνη Ιανουάριος 1996
ο Μηχ/κος
ΓΕΩΡΓΙΟΣ Δ. ΟΙΚΟΝΟΜΟΥ
ΠΟΛΙΤΙΚΟΣ ΜΗΧΑΝΙΚΟΣ
Ο.Τ.252
Ο.Τ.237
Ο.Τ.238
Ο.Τ.239
οδός Μητροπόλεως πλάτους 10,00 m
πάροδος μ. πλάτ 8,00 m
οδός Αγίας Αικατερίνης

## ΑΝΑΚΟΙΝΩΣΕΙΣ

Ἀριθ. 347 (9)

Περὶ εἰδοποιήσεως τῆς γενομένης παρακαταθέσεως ἀποζημιώσεως ἀπαλλοτριωθέντων ἀκινήτων ἐν τῷ Δήμῳ Ψαχνῶν — Ν. Εὐβοίας.

### Ο ΔΗΜΑΡΧΟΣ ΨΑΧΝΩΝ — ΕΥΒΟΙΑΣ

Εἰδοποιοῦμεν ὅτι δυνάμει τοῦ ὑπ' ἀριθ. 8006 τῆς 17.2.1976 γραμματίου συστάσεως παρακαταθήκης τοῦ Ταμείου Παρακαταθηκῶν καὶ Δανείων (Ἐπαρχιακὸν Ταμεῖον Χαλκίδος) κατετέθη παρὰ τοῦ Δήμου Ψαχνῶν ποσὸν ἐκ δραχμῶν ἑπτακοσίων τριάκοντα μιᾶς χιλιάδων ἑξακοσίων εἴκοσι (731.620) δι' ἀποζημίωσιν τῶν ἀναγνωρισθησομένων δικαιούχων, τῶν δυνάμει τῆς ὑπ' ἀριθ. 3/1972 πράξεως ἀναλογισμοῦ τοῦ Πολεοδομικοῦ Γραφείου Νομοῦ Εὐβοίας ἀπαλλοτριωθέντων ἀκινήτων, πρὸς δημιουργίαν Πλατείας παραπλεύρως Ἱεροῦ Ναοῦ Ἁγίου Νικολάου, κατ' ἐφαρμογὴν τοῦ ἐγκεκριμένου σχεδίου πόλεως Ψαχνῶν, ὡς ἡ ἀποζημίωσις αὕτη καθωρίσθη διὰ τῆς ὑπ' ἀριθ. 371/1975 ἀποφάσεως τοῦ Μονομελοῦς Πρωτοδικείου Χαλκίδος. (Ἀριθ. ἀποφ. Δ. Σ. Ψαχνῶν 4/1976, ἀριθ. ἀποφ. Νομαρχίας Εὐβοίας 1754/1976).

Ἐν Ψαχνοῖς τῇ 20 Φεβρουαρίου 1976

Ὁ Δήμαρχος
ΕΥΑΓΓΕΛΟΣ ΚΑΤΣΑΡΟΣ

ΕΚ ΤΟΥ ΕΘΝΙΚΟΥ ΤΥΠΟΓΡΑΦΕΙΟΥ